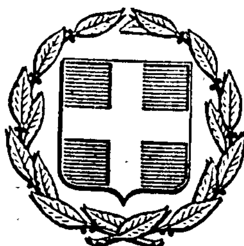


ΕΦΗΜΕΡΙΣ ΤΗΣ ΚΥΒΕΡΝΗΣΕΩΣ
ΤΗΣ ΕΛΛΗΝΙΚΗΣ ΔΗΜΟΚΡΑΤΙΑΣ

ΕΝ ΑΘΗΝΑΙΣ ΤΗι 7 ΜΑΡΤΙΟΥ 1980 | ΤΕΥΧΟΣ ΤΕΤΑΡΤΟΝ | ΑΡΙΘΜΟΣ ΦΥΛΛΟΥ 153

ΠΕΡΙΕΧΟΜΕΝΑ

ΑΠΑΛΛΟΤΡΙΩΣΕΙΣ

ΑΠΟΦΑΣΕΙΣ

Ἀριθ. 25 (1)

Περὶ κηρύξεως ὡς ἀναδασωτέας δημόσια δασικῆς ἐκτάσεως στὴ θέση «Πεδίο Βολῆς» τοῦ Δήμου Θηβῶν, τοῦ Ν. Βοιωτίας.

Ο ΝΟΜΑΡΧΗΣ ΒΟΙΩΤΙΑΣ

Σύμφωνα μέ:

1. Τὶς διατάξεις:

α) Τοῦ ἄρθρου 117 παρ. 3 τοῦ Συντάγματος τῆς Ἑλλάδος.

β) Τῶν ἄρθρων 188-205 τοῦ Ν.Δ. 86/69 «περὶ Δασικοῦ Κώδικος».

γ) Τοῦ Νόμου 3200/1955 «περὶ διοικητικῆς ἀποκεντρώσεως», σὲ συνδυασμὸ μὲ τὶς διατάξεις τοῦ Ν.Δ. 532/1970 «περὶ συμπληρώσεως τῶν διατάξεων περὶ διοικητικῆς ἀποκεντρώσεως» καὶ τοῦ 709/1970 Β.Δ/τος, ποὺ ἐκδόθηκε σὲ ἐκτέλεση αὐτοῦ.

2. Τὶς ἑξῆς διαταγὲς τοῦ Ὑπουργείου Γεωργίας:

α) 5684/499/ἐγκ.48/11.2.71,

β) 88854/7483/ἐγκ.104/1.10.75 καὶ 114812/2946/ἐγκ. 154/24.12.75,

γ) 10582/539/13.2.76,

δ) 215696/1451/9.5.77.

3. Τὴν πρόταση ποὺ ὑποβλήθηκε μὲ τὴν 2452/10.12.79 ἀναφορὰ τοῦ ἁρμόδιου Δασαρχείου Θηβῶν, σχετικὰ μὲ τὴν κήρυξη ὡς ἀναδασωτέας τῆς κατωτέρω δασικῆς ἐκτάσεως, καὶ

4. Τὴ σύμφωνη γνωμοδότηση πάνω στὸ θέμα αὐτὸ τῆς Φιλοδασικῆς ἐπιτροπῆς, ποὺ διατυπώθηκε στὸ ἀριθ. 20/1979 πρακτικό της, καὶ

Ἐπειδὴ ἡ ἔκταση χρειάζεται προστασία γιὰ τὴν ἐπαναδημιουργία τῆς δασικῆς βλαστήσεως ποὺ καταστράφηκε ὁλοσχερῶς ἀπὸ πυρκαγιὰ στὶς 11.9.1979, ἀποφασίζουμε:

Κηρύσσουμε ὡς ἀναδασωτέα, μὲ σκοπὸ τὴν προστασία γιὰ τὴν ἐπαναδημιουργία τῆς δασικῆς βλαστήσεως ποὺ κάηκε, δημόσια δασικὴ ἔκταση 10 στρέμματα.

Ἡ ἔκταση αὐτή, ποὺ βρίσκεται στὴ θέση «Πεδίο Βολῆς» τῆς περιφέρειας τοῦ Δήμου Θηβῶν, Ν. Βοιωτίας, καλυπτόταν ἀπὸ πουρνάρια θαμνώδους μορφῆς καὶ καταστράφηκε ὁλοσχερῶς στὶς 11.9.1979.


Σχετικὸ τὸ σχεδιάγραμμα μὲ κλίμακα 1 : 50.000, τὸ ὁποῖο ἀποτελεῖ ἀναπόσπαστο μέρος τῆς ἀποφάσεως αὐτῆς καὶ μὲ ὅρια:

Ἀνατολικά:
Δυτικά: Γύρω μὲ δημόσιο δάσος Θηβῶν.
Βόρεια:
Νότια:

Ἡ ἀπόφαση αὐτὴ νὰ δημοσιευθεῖ στὴν Ἐφημερίδα τῆς Κυβερνήσεως.

Λεβάδεια, 11 Ἰανουαρίου 1980

Ὁ Νομάρχης
ΑΛΕΞ. ΚΑΖΟΓΛΗΣ

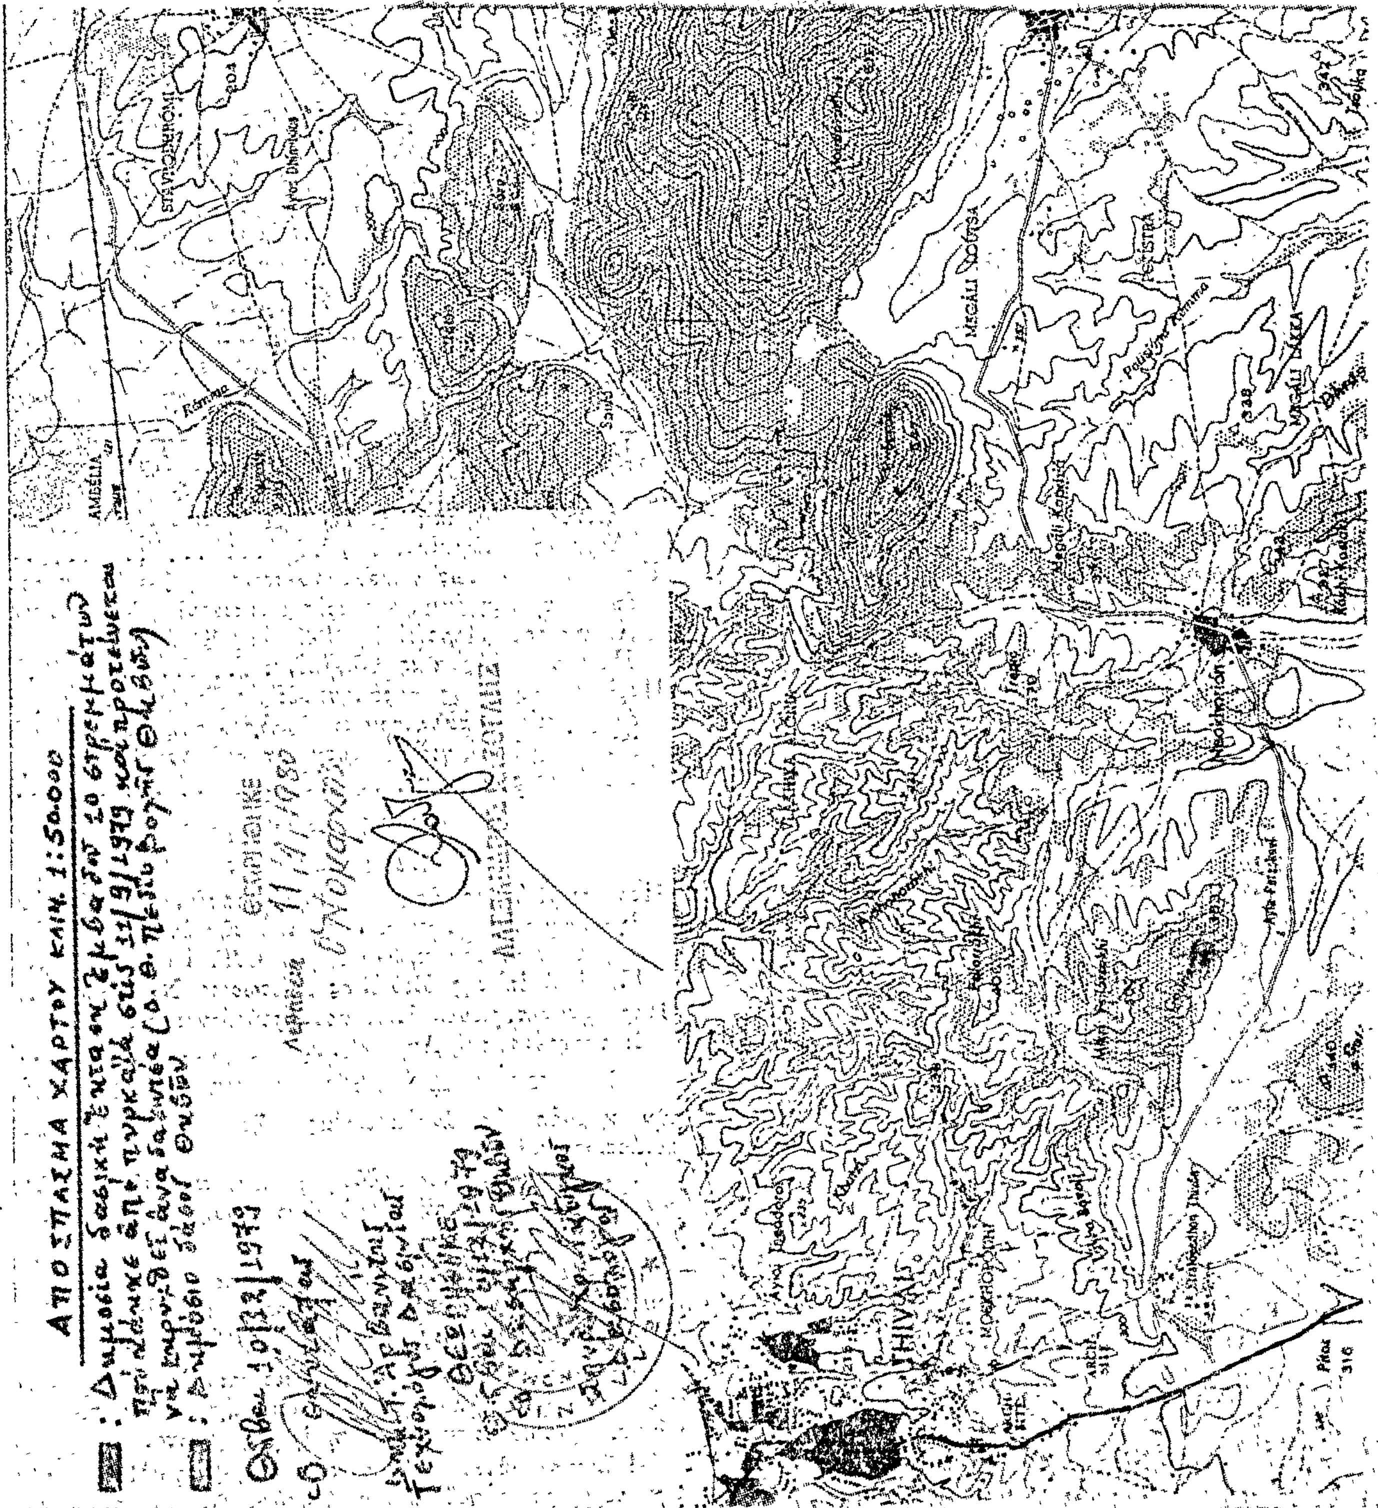
ΑΠΟΣΠΑΣΜΑ ΧΑΡΤΟΥ ΚΛΙΜ. 1:50.000
THIVAI
MEGÁLI LÁKKA
AMBÉLIA

Ἀριθ. 11846 (2)

Περὶ ἀνακλήσεως ἀποφάσεως διενεργείας ὑποχρεωτικοῦ ἀναδασμοῦ ἰδιοκτησιῶν ἀγροκτήματος Ριαχόβου, Ν. Ἰωαννίνων.

Ο ΝΟΜΑΡΧΗΣ ΙΩΑΝΝΙΝΩΝ

Ἔχοντας ὑπόψη:

1. Τὶς διατάξεις τῶν ἄρθρων 5 καὶ 6 τοῦ Ν. 674/77 «περὶ ἀναδιανομῆς τῆς γῆς καὶ μεγεθύνσεως τῶν γεωργικῶν ἐκμεταλλεύσεων καὶ ἄλλων τινῶν διατάξεων».
2. Τὴ ΓΡ/Α/10297/π.ἔ/4.4.79 ἀπόφασή μας «περὶ διενεργείας ὑποχρεωτικοῦ ἀναδασμοῦ Ἰδιοκτησιῶν, ἀγροκτήματος Ριαχόβου.
3. Τὴν 9950/11.12.79 πρόταση τῆς VIης Περ. Δ/νσεως Ἐγγ. Βελτιώσεων περιφ. Ὑπηρ. Γεωργίας Ἠπείρου.
4. Τὸ Τ. 1034/27.3.79 ἔγγραφο τῆς Ἐπιθ/σεως Ὑπηρ. Τοπογραφικῆς Ἠπείρου «περὶ τῆς ἀρχικά, βάσει τοῦ ἀρδευτικοῦ δικτύου τῶν ἔργων» Κουκλιῶν-Μαζαρακίου Ἀρετῆς, συμπεριληφθησομένης ἐκτάσεως, στὰ ἔργα, τῆς περιοχῆς τοῦ Ἀγρ/τος Ριαχόβου ἀπὸ 230 στρεμ. περίπου.
5. Τὴ 1777/20.1.79 ἀπόφασή μας «περὶ μεταβιβάσεως ἁρμοδιοτήτων «μὲ ἐντολὴ Νομάρχη» στὸ Δ/ντὴ Γεωργίας, ἀποφασίζουμε:

Ἀνακαλοῦμε τὴ ΓΡ/Α 10297/π.ἔ/4.4.79 ἀπόφασή μας «περὶ διενεργείας ὑποχρεωτικοῦ ἀναδασμοῦ Ἰδιοκτησιῶν ἀγροκτήματος Ριαχόβου Ἰωαννίνων» ἐπειδή, σύμφωνα μὲ τὴν 9950/11.12.79 πρόταση τῆς VIης περ. Δ/νσεως Ἐγγείων Βελτιώσεων Περ. Ὑπηρ. Γεωργίας Ἠπείρου, ἡ ἔκταση τοῦ ἀνωτέρω ἀγρ/τος, ποὺ πρόκειται τελικὰ νὰ συμπεριληφθεῖ στὰ ἐκτελούμενα ἀρδευτικὰ ἔργα τοῦ δικτύου Κουκλιῶν-Μαζαρακίου Ἀρετῆς, ὕστερα ἀπὸ σχετικὴ τροποποίηση τῆς προβλεφθείσης μελέτης αὐτῶν, εἶναι πολὺ μικρότερα ἀντὶ τῶν ἀρχικὰ ὑπολογισθέντων νὰ συμπεριληφθοῦν 230 στρ. μὲ τὸ τ. 1034/27.3.1979 ἔγγραφο τῆς Ἐπιθ/σεως Ὑπηρ. Τοπογρ. Ἠπείρου, καὶ ὡς ἐκ τούτου δὲν συνηγορεῖ στὴν ἐκτέλεση τῶν ἐργασιῶν γιὰ τὴ διενέργεια τοῦ ἀνωτέρω ὑποχρεωτικοῦ ἀναδασμοῦ.

Ἰωάννινα, 12 Ἰανουαρίου 1980

Μὲ ἐντολὴ Νομάρχη
Ὁ Διευθυντὴς
Π. ΑΔΑΜΙΔΗΣ

Ἀριθ. 43 (3)

Περὶ ἀναγκαστικῆς ἀπαλλοτριώσεως ἐκτάσεως 1345 τ.μ. στὴν περιοχὴ Κοτρώνια τῆς Κοινότητος Μαραθοκάμπου Νήσου Σάμου, γιὰ τὶς ἀνάγκες τοῦ Δημοσίου καὶ μὲ δαπάνεως τοῦ Τ.ΕΘ.Α.

Ο ΝΟΜΑΡΧΗΣ ΣΑΜΟΥ

Ἔχοντας ὑπ' ὄψη:

1. Τὶς διατάξεις τοῦ Ν.Δ. 797/71 «περὶ ἀναγκαστικῶν ἀπαλλοτριώσεων», σὲ συνδιασμὸ μὲ τὶς διατάξεις τοῦ Β.Δ. 139/1971, «περὶ ἁρμοδιότητος τῶν Νομαρχῶν γιὰ τὴ κύρηξη μερικῶν ἀναγκαστικῶν ἀπαλλοτριώσεων.
2. Τὸ Φ.913.3/20/φ./7496/Σ.1175/28.5.1979 ἔγγραφο τοῦ Ὑπουργείου Ἐθνικῆς Ἀμύνης «Τ.ΕΘ.Α.» περὶ κηρήξεως ἀπαλλοτριώσεως ἐκτάσεως στὴ περιοχὴ «Κοτρώνια» τῆς Κοινότητος Μαραθοκάμπου Νήσου Σάμου.
3. Τὴν Φ.910.353/27.416657/Σ427/11.4.78.: ΓΕΣ/4ο Ε.Γ./4β γνωμάτευση.
4. Τὴν ὑπ' ἀριθ. Φ.910.353/31/183099/Σ 2899/18.4.79/ΓΕΣ/4ο Ε.Γ./4β τροποποίηση τῆς γνωματεύσεως καί,
5. Τὶς διατάξεις τοῦ Ν.ΓΣΙΣΤ/1907 καὶ τὶς διατάξεις τοῦ Ν. 4442/1929 «περὶ κυρώσεως τοῦ ἀπὸ 21 Σεπτεμβρίου 1926 Ν.Δ/τος «περὶ Στρατιωτικῶν καὶ Ναυτικῶν εἰσφορῶν καὶ Ναυλώσεων, ὅπως ἔχουν τροποποιηθεῖ καὶ ἰσχύουν σήμερα, ἀποφασίζουμε:

Κηρύσσουμε ἀναγκαστικῶς ἀπαλλοτριωτέα ἔκταση συνολικοῦ ἐμβαδοῦ χιλίων τριακοσίων σαράντα πέντε τετραγωνικῶν μέτρων «1345 τ.μ.» γιὰ κάλυψη ἀναγκῶν τοῦ Δημοσίου εὑρισκομένη στὴ περιοχὴ Κοτρώνια τῆς Κοινότητος Μαραθοκάμπου Νομοῦ Σάμου καὶ εἰκονίζεται μὲ τὰ στοιχεῖα Υ.Σ. 1,2,3,4, στὸ ὑπ' ἀριθ. 937/18.1.79 Κτηματολογικὸ Διάγραμμα μὲ κλίμακα 1 : 200 καὶ στὸν ἀντίστοιχο Κτηματολογικὸ πίνακα, συνταγέντων ἀπὸ τὴ Γ.Υ.Σ.

Στὴ παραπάνω ἔκταση ἀξιώνει δικαιώματα ὁ Ἐμμανουὴλ Θάνος τοῦ Ἰωάννου κάτοικος Ὅρμου Μαραθοκάμπου.

Ἡ ἀπαλλοτρίωση αὐτὴ κηρύσσεται ὑπὲρ τοῦ Δημοσίου καὶ μὲ δαπάνες τοῦ Τ.ΕΘ.Α.

Ἡ ἀπόφαση αὐτὴ νὰ δημοσιευθεῖ στὴν Ἐφημερίδα τῆς Κυβερνήσεως.

Καρλόβασι, 15 Ἰανουαρίου 1980

Ὁ Νομάρχης
ΚΛΕΜΑΝΣΩ ΦΙΛΙΠΠΑΚΗΣ

ΑΝΑΚΟΙΝΩΣΕΙΣ

Ἀριθ. 4875/702 (4)

Περὶ ἀνακοινώσεως παρακαταθέσεως ἀποζημιώσεως ἐξ ἀναγκαστικῆς ἀπαλλοτριώσεως στὴν περιοχὴ Σοφάδων-Ματαράγκας Ν. Καρδίτσης.

Ο ΥΠΟΥΡΓΟΣ ΓΕΩΡΓΙΑΣ

1. Ἔχοντας ὑπόψη τὰ ἄρθρα 7 καὶ 8 τοῦ Ν.Δ. 797/1971 «περὶ ἀναγκαστικῶν ἀπαλλοτριώσεων» γνωρίζουμε στοὺς πιὸ κάτω ἀναφερομένους:

α) Αὐτοὺς ποὺ ἔχουν ἢ ἀξιώνουν δικαιώματα κυριότητας ἐπὶ τῶν ἀκινήτων ποὺ ἀπαλλοτριώθηκαν ἀναγκαστικὰ γιὰ τὴν κατασκευὴ τοῦ ἔργου Δ.Ε. Νο 7681003 «Στραγγιτικὸν ὁδικὸ Δίκτυο Ματαράγκας - Πύργου - Κιερίου - Θεσσαλιώτιδος δυνάμει τῆς ἀρ. Ζ/9537/25.11.77 ἀποφάσεως τοῦ Νομάρχου Καρδίτσης (ΦΕΚ 537/1977 τ. Δ').

β) Στοὺς δανειστὲς ποὺ ἔχουν ἐγγράψει ὑποθήκη ἢ ἔχουν κάνει ἐνέργειες κατασχέσεως ἐπὶ τῶν ἀνωτέρω ἀκινήτων ἢ στοὺς τρίτους ἐν γένει διεκδικητὲς ὅτι ἡ προσωρινὴ ἀποζημίωση, ποὺ καθορίστηκε μὲ τὴν ἀρ. 583/1979 ἀπόφαση τοῦ Μονομελοῦς Πρωτ. Καρδίτσης γιὰ ὅλα τὰ ἀκίνητα μὲ τὰ ἐπικείμενα σὲ αὐτὰ ὅπως εἰκονίζονται στὸ κτηματολογικὸ διάγραμμα καὶ τὸ σχετικὸ κτηματολογικὸ πίνακα, κατατέθηκε στὸ Ταμεῖο Παρ/κῶν καὶ Δανείων καὶ ἐκδόθηκε γιὰ τὸ σκοπὸ αὐτὸ τὸ ἀρ. 2341/16.1.1980 γραμμάτιο συστάσεως Παρ/κης τοῦ γραφείου Παρ/κῶν Σοφάδων γιὰ συνολικὸ ποσὸ δραχμῶν ὀγδόντα ἑπτὰ χιλιάδων πεντακοσίων (87.500).

2. Ἡ ἀποζημίωση αὐτὴ θὰ ἀποδοθεῖ στοὺς κατὰ νόμο δικαιούχους.

Ἡ ἀνακοίνωση αὐτὴ νὰ δημοσιευθεῖ στὴν Ἐφημερίδα τῆς Κυβερνήσεως.

Ἀθῆναι, 22 Ἰανουαρίου 1980

Μὲ ἐντολὴ Ὑπουργοῦ
Ὁ Διευθυντὴς
Κ. ΠΑΤΡΙΚΟΣ

Ἀριθ. 5354/654 (5)

Περὶ ἀνακοινώσεως παρακαταθέσεως ἀποζημιώσεως ἀπὸ ἀναγκαστικὴ ἀπαλλοτρίωση στὴν περιοχὴ ἀγροκτήματος Π. Κιερίου Ν. Καρδίτσης.

Ο ΥΠΟΥΡΓΟΣ ΓΕΩΡΓΙΑΣ

1. Ἔχοντας ὑπόψη τὰ ἄρθρα 7 καὶ 8 τοῦ Ν.Δ. 797/1971 «περὶ ἀναγκαστικῶν ἀπαλλοτριώσεων» γνωστοποιοῦμε στοὺς κατωτέρω ἀναφερομένους:

α) Αὐτοὺς ποὺ ἔχουν ἢ ἀξιώνουν δικαιώματα κυριότητας ἐπὶ τῶν ἀκινήτων ποὺ ἀπαλλοτριώθηκαν ἀναγκαστικὰ γιὰ τὴν κατασκευὴ τοῦ ἔργου Δ.Ε. Νο 7681003 «Στραγγιστικὸν ὁδικὸ δύκτιο Ματαράγκας Π. Κιερίου-Θεσσαλιώτιδος, δυνάμει τῆς : α) Ζ 1456/823/24.2.77 ἀποφάσεως τοῦ Νομάρχη Καρδίτσης (ΦΕΚ 60/77 τ. Δ΄) καὶ β) τῆς Ζ/1253/16.2.78 διορθωτικῆς ὁμοίας τοῦ ἀνωτέρω Νομάρχη.

β) Στοὺς δανειστὲς ποὺ ἔχουν ἐγγράψει ὑποθήκη ἢ ἔχουν κάνει ἐνέργειες κατασχέσεως ἐπὶ τῶν ἀνωτέρω ἀκινήτων ἢ στοὺς τρίτους ἐν γένει διεκδικητὲς ὅτι ἡ προσωρινὴ ἀποζημίωση, ποὺ καθορίστηκε μὲ τὴν 582/1979 ἀπόφαση τοῦ Μονομελοῦς Πρωτοδικείου Καρδίτσης γιὰ ὅλα τὰ ἀκίνητα μὲ τὰ ἐπικείμενα σ' αὐτά, ὅπως εἰκονίζονται στὸ κτηματολογικὸ διάγραμμα καὶ τὸν σχετικὸ κτηματολογικὸ πίνακα, κατατέθηκε στὸ Ταμεῖο Παρ/κῶν καὶ Δανείων καὶ ἐκδόθηκε γιὰ τὸ σκοπὸ αὐτὸ τὸ 2342/16.1.1980 γραμμάτιο συστάσεως Παρ/κης τοῦ Γραφείου Παρ/κῶν Σοβάδων, γιὰ συνολικὸ ποσὸ δραχμῶν ἑκατὸ ἑβδομήντα πέντε χιλιάδων ὀκτακοσίων σαράντα (175.840).

2. Ἡ ἀποζημίωση αὐτὴ θὰ ἀποδοθεῖ στοὺς κατὰ νόμο δικαιούχους.

Ἡ ἀνακοίνωση αὐτὴ νὰ δημοσιευθεῖ στὴν Ἐφημερίδα τῆς Κυβερνήσεως.

Ἀθῆναι, 22 Ἰανουαρίου 1980

Μὲ ἐντολὴ Ὑπουργοῦ
Ὁ Διευθυντὴς
Κ. ΠΑΤΡΙΚΟΣ

Ἀριθ. Β2/β/101 (6)

Περὶ ἀνακοινώσεως παρακαταθέσεως ἀποζημιώσεως γιὰ ἀπαλλοτρίωση ἀκινήτων πρὸς κατασκευὴ τοῦ τμήματος Ροΐτικα-Λάππα τῆς Ε.Ο. Πατρῶν - Πύργου - Ἀρχαίας Ὀλυμπίας.

Ο ΥΠΟΥΡΓΟΣ ΔΗΜΟΣΙΩΝ ΕΡΓΩΝ

Σύμφωνα μὲ τὰ ἄρθρα 7 καὶ 8 τοῦ Ν.Δ. 797/1971 «περὶ ἀναγκαστικῶν ἀπαλλοτριώσεων», γνωστοποιοῦμε : α) σὲ ὅσους ἔχουν ἢ διεκδικοῦν δικαιώματα κυριότητας σὲ ἀκίνητα ποὺ ἀπαλλοτριώθηκαν ἀναγκαστικὰ μὲ τὴ Δ. 3061/3467/76 κοινὴ ἀπόφαση τῶν Ὑπουργῶν Οἰκονομικῶν καὶ Δημοσίων Ἔργων (ΦΕΚ 224/76 τ. Δ΄) γιὰ τὴν κατασκευὴ τοῦ τμήματος Ροΐτικα - Λάππα τῆς Ε.Ο. Πατρῶν-Πύργου-Ἀρχαίας Ὀλυμπίας, β) τοὺς ἐνυπόθηκους δανειστὲς καὶ τοὺς τρίτους διεκδικητὲς τῶν ἀκινήτων αὐτῶν, ὅτι ἡ ἀποζημίωση τῆς ἐδαφικῆς ἐπιφάνειας καὶ τῶν ἐπικειμένων της, ὅπως περιγράφονται στὸ σχετικὸ κτηματολογικὸ πίνακα, ἡ ὁποία καθορίστηκε μὲ τὴν 306/79 ἀπόφαση τοῦ Ἐφετείου Πατρῶν, ἔχει παρακατατεθεῖ στὸ Γραφεῖο Παρακαταθηκῶν Α΄ Πατρῶν.

Σχετικὰ ἔχει ἐκδοθεῖ τὸ ἀρ. 61764/21.12.79 γραμμάτιο συστάσεως παρακαταθήκης δρχ. πεντακοσίων τριάντα τριῶν χιλιάδων (533.000).

Ἡ ἀποζημίωση θὰ ἀποδοθεῖ στὰ πρόσωπα ποὺ θὰ ἀναγνωρισθοῦν δικαιοῦχοι κατὰ τὴν νόμιμη διαδικασία.

Ἡ ἀνακοίνωση αὐτὴ νὰ δημοσιευθεῖ στὴν Ἐφημερίδα τῆς Κυβερνήσεως.

Ἀθῆναι, 14 Ἰανουαρίου 1980

Μὲ ἐντολὴ Ὑπουργοῦ
Ὁ Διευθυντὴς
Ν. ΚΑΤΣΙΦΗΣ

Ἀριθ. Β2. 100 (7)

Περὶ ἀνακοινώσεως παρακαταθέσεως ἀποζημιώσεως γιὰ ἀπαλλοτρίωση ἀκινήτων πρὸς κατασκευὴ τοῦ τμήματος Λάππα ποτ. Πηνειοῦ τῆς Ἐθν. ὁδοῦ Πατρῶν-Πύργου Ἀρχαίας Ὀλυμπίας.

Ο ΥΠΟΥΡΓΟΣ ΔΗΜΟΣΙΩΝ ΕΡΓΩΝ

Σύμφωνα μὲ τὰ ἄρθρα 7 καὶ 8 τοῦ Ν.Δ. 797/1971 «περὶ ἀναγκαστικῶν ἀπαλλοτριώσεων», γνωστοποιοῦμε :

α) Σὲ ὅσους ἔχουν ἢ διεκδικοῦν δικαιώματα κυριότητας σὲ ἀκίνητα ποὺ ἀπαλλοτριώθηκαν ἀναγκαστικὰ μὲ τὴ Δ. 3232/3708/76 κοινὴ ἀπόφαση τῶν Ὑπουργῶν Οἰκονομικῶν καὶ Δημοσίων Ἔργων (ΦΕΚ 224/76 τ. Δ΄) γιὰ τὴ κατασκευὴ τοῦ τμήματος Λάππα ποτ. Πηνειοῦ τῆς Ἐθν. ὁδοῦ Πατρῶν-Πύργου-Ἀρχαίας Ὀλυμπίας.

β) Τοὺς ἐνυπόθηκους δανειστὲς καὶ τοὺς τρίτους διεκδικητὲς τῶν ἀκινήτων αὐτῶν, ὅτι ἡ ἀποζημίωση τῆς ἐδαφικῆς ἐπιφάνειας καὶ τῶν ἐπικειμένων της, ὅπως περιγράφονται στὸ σχετικὸ κτηματολογικὸ πίνακα, ἡ ὁποία καθορίστηκε μὲ τὴν 374/78 ἀπόφαση τοῦ Ἐφετείου Πατρῶν ἔχει παρακατατεθεῖ στὸ Γραφεῖο Παρ/κῶν Ἀμαλιάδος.

Σχετικὰ ἔχει ἐκδοθεῖ τὸ 17825/21.12.79 γραμμάτιο συστάσεως παρακαταθήκης δρχ. ἑξακοσίων πεντήκοντα ἓξ χιλ. ὀκτακοσίων τριάντα (656.830).

Ἡ ἀποζημίωση θὰ ἀποδοθεῖ στὰ πρόσωπα ποὺ θὰ ἀναγνωρισθοῦν δικαιοῦχοι κατὰ τὴ νόμιμη διαδικασία.

Ἡ ἀνακοίνωση αὐτὴ νὰ δημοσιευθεῖ στὴν Ἐφημερίδα τῆς Κυβερνήσεως.

Ἀθῆναι, 16 Ἰανουαρίου 1980

Μὲ ἐντολὴ Ὑπουργοῦ
Ὁ Διευθυντὴς
Ν. ΚΑΤΣΙΦΗΣ

Ἀριθ. 266 (8)

Περὶ ἀνακοινώσεως παρακαταθέσεως ἀποζημιώσεως γιὰ ἀναγκαστικὴ ἀπαλλοτρίωση ἀκινήτου στὴν Ἔδεσσα - ὁδὸ Ἀρχελάου γιὰ τὴν ἀνέγερση τοῦ Ἀστυνομικοῦ Καταστήματος Ἐδέσσης.

Ο ΝΟΜΑΡΧΗΣ ΠΕΛΛΗΣ

1. Σύμφωνα μὲ τὶς διατάξεις τῶν ἄρθρων 7 καὶ 8 τοῦ Ν.Δ. 797/1971 «περὶ ἀναγκαστικῶν ἀπαλλοτριώσεων» πληροφοροῦμε ὅλους ὅσους : α) ἔχουν δικαίωμα κυριότητος ἢ ἄλλα ἐμπράγματα δικαιώματα στὸ ἀκίνητο ποὺ ἀπαλλοτριώθηκε μὲ τὴν Χ. 2004/1313/18.8.1978 ἀπόφαση τῶν Ὑπουργῶν Οἰκονομικῶν καὶ Δημοσίας Τάξεως (ΦΕΚ 474/78) γιὰ ἀναγκαστικὴ ἀπαλλοτρίωση ἀκινήτου στὴν Ἔδεσσα ὁδὸ Ἀρχελάου γιὰ τὴν ἀνέγερση τοῦ Ἀστυνομικοῦ Καταστήματος Ἐδέσσης καὶ β) ἔχουν ἐγγράψει ὑποθήκη ἢ ἔχουν ἐπιβάλλει κατάσχεση ἢ μὲ ὁποιονδήποτε τρόπο διεκδικοῦν τὸ ἀπαλλοτριωθὲν ἀκίνητο, ὅτι ἡ ἀποζημίωση ποὺ καθόρισε τὸ Ἐφετεῖο Θεσ/νίκης μὲ τὴν ἀρ. 1179/22.5.1979 ἀπόφασή του γιὰ τὸ ἀκίνητο ποὺ ἐμφαίνεται στὸ ἀπὸ 25.11.78 κτηματολογικὸ διάγραμμα καὶ κτηματολογικὸ πίνακα ποὺ συνέταξε ὁ Μηχ/κὸς τῆς Δ.Τ.Υ.Ν. Πέλλης Κοσμᾶς Λίλιος καὶ θεώρησε ὁ Δ/ντὴς Δ.Τ.Υ.Ν. Πέλλης Λουκᾶς Ντερέκας, ἔχει κατατεθεῖ στὸ Ταμεῖο Παρακαταθηκῶν καὶ Δανείων καὶ ἔχει ἐκδοθεῖ τὸ 6148/10.1.80 γραμμάτιο συστάσεως παρακαταθήκης γιὰ 1.406.250 (ἕνα ἑκατομμύριο τετρακόσιες ἕξι χιλιάδες διακόσιες πενήντα δραχμές).

2. Ἡ ἐν λόγῳ ἀποζημίωση εἶναι ἀποδοτέα στὸν Γεώργιο Χατζητζίβα τοῦ Ἰωάννη καὶ Κοκκινίδη Ἀβραὰμ τοῦ Ἀριστείδη.

Ἡ ἀνακοίνωση αὐτὴ νὰ δημοσιευθεῖ στὴν Ἐφημερίδα τῆς Κυβερνήσεως.

Ἔδεσσα, 21 Ἰανουαρίου 1980

Ὁ Νομάρχης
ΝΙΚ. ΜΠΑΛΚΙΖΑΣ

ΠΟΛΕΟΔΟΜΙΑ

ΑΠΟΦΑΣΕΙΣ

Ἀριθ. ΤΥ 373 (9)

Περὶ διορθώσεως ἀσυμφωνίας, ὑφισταμένης μεταξὺ τοῦ ἐγκεκριμένου σχεδίου πόλεως καὶ τῆς ἐπὶ τόπου ἐφαρμογῆς αὐτοῦ στὰ πρόσωπα τῶν ΟΤ 164, 168, 170, 171, 172 ἐπὶ τῆς ὁδοῦ 13ης Ὀκτωβρίου Ν. Γρεβενῶν.

Ο ΝΟΜΑΡΧΗΣ ΓΡΕΒΕΝΩΝ

Ἔχοντας ὑπόψη :

1. Τὶς διατάξεις τοῦ ἀπὸ 17.7.1923 Ν.Δ. «περὶ σχεδίου πόλεων κλπ.».
2. Τὸ διάταγμα τῆς 18.10.1925 «περὶ τρόπου διορθώσεως ἀσυμφωνιῶν ὑφισταμένων μεταξὺ τοῦ ἐγκεκριμένου σχεδίου καὶ τοῦ ἐπὶ τοῦ ἐδάφους ἐφαρμοσθέντος τοιούτου».
3. Τὸν Ν. 3200/1955 «περὶ διοικητικῆς ἀποκεντρώσεως καὶ τοῦ ἀπὸ 28.6.1955 περὶ ἐξαιρέσεως καὶ τῆς ἁρμοδιότητος τῶν Νομαρχῶν, ἀντικειμένων τινῶν ἁρμοδιότητος τοῦ Ὑπουργοῦ Δημοσίων Ἔργων».
4. Τὸ ἀπὸ 20.1.1968 Β.Δ. (ΦΕΚ 40/28.2.68) «περὶ ὅρων δομήσεως πόλεως Γρεβενῶν».
5. Τὸν Α.Ν. 314/1968 «περὶ παροχῆς εἰς τὸν Ὑπουργὸ Βορείου Ἑλλάδος καὶ τοὺς Νομάρχας ἁρμοδιότητος γιὰ θέματα ἐγκρίσεως, ἐπεκτάσεως καὶ τροποποιήσεως σχεδίου πόλεως καὶ κωμῶν» ὅπως τροποποιήθηκε καὶ συμπληρώθηκε μὲ τὸ ὑπ' ἀρ. 1018/71 Ν.Δ.
6. Τὸ Ν.Δ. 532/1970 «περὶ συμπληρώσεως διατάξεων» περὶ διοικητικῆς ἀποκεντρώσεως» καὶ τὸ ἐκτελεστικὸ αὐτοῦ 712/1970 Β.Δ. «περὶ καθορισμοῦ τῶν διατηρουμένων ὑπὲρ τοῦ Ὑπουργοῦ καὶ τῶν Περ/κῶν Ἀρχῶν» διανομαρχιακοῦ ἐπιπέδου τοῦ Ὑπουργείου Δημοσίων Ἔργων ὅπως καὶ τὰ εἰς ἐκτέλεσιν αὐτοῦ ἐκδοθ. Β.Δ. 677/71 καὶ 198/73.
7. Τὸ Ν.Δ. 8/73 «περὶ ΓΟΚ» ποὺ τροποποιήθηκε μὲ τὸ Ν.Δ. 205/74 «περὶ ΓΟΚ».
8. Τὴν ὑπ' ἀρ. Λ11/814/13.11.79 ἐγκ. Α3 Ὑπουργείου Δημοσίων Ἔργων «περὶ ἐφαρμογῆς τῶν διατάξεων περὶ ἀποκεντρώσεως ἁρμοδιοτήτων».
9. Τὴν ὑπ' ἀρ. ΤΥ 2592/25.8.76 (ΦΕΚ 255/23.9.76 τ. Δ') ἀπόφαση Νομαρχίας Γρεβενῶν «περὶ τροποποιήσεως τοῦ ρυμοτομικοῦ σχεδίου πόλεως Γρεβενῶν».
10. Τὴν κατὰ πλειοψηφία γνωμοδότηση τοῦ Νομαρχιακοῦ Συμβουλίου ΔΕ Ν. Γρεβενῶν, ἀποφασίζουμε :

Διορθώνουμε τὴν ἀσυμφωνία ἡ ὁποία ὑφίσταται μεταξὺ τοῦ ἐγκεκριμένου σχεδίου πόλεως καὶ τῆς ἐπὶ τόπου ἐφαρμογῆς αὐτοῦ βάσει τῆς γνωμοδοτήσεως τοῦ ΝΣΔΕ Ν. Γρεβενῶν ὡς κάτωθι :

Ἡ κάτωθι οἰκοδομικὴ γραμμὴ τῶν ΟΤ 170, 171 καὶ 172 νὰ τοποθετηθεῖ στὰ 21,00 μ. ἀπὸ τὴν περιτοίχιση τοῦ Σταδίου.


Στὸ ΟΤ 168 ἡ ΟΓ θὰ καθορισθεῖ ἀπὸ τὴν πρόσοψη τῆς οἰκοδομῆς τοῦ Δημόπουλου μὲ πλάτος δρόμου 19,65 μ. καὶ θὰ εὐθυγραμμισθεῖ μὲ τὴν ΟΓ τῶν οἰκοδομικῶν τετραγώνων 170, 171 καὶ 172 στὰ 21,00 μ. Στὸ ΟΤ 164 τὸ πλάτος τοῦ δρόμου θὰ παραμείνη ὅπως διαμορφώθηκε ἀπὸ τὶς ὑπάρχουσες οἰκοδομές.


Ἡ ἀπόφαση αὐτὴ νὰ δημοσιευθεῖ στὴν Ἐφημερίδα τῆς Κυβερνήσεως.

Γρεβενά, 29 Ἰανουαρίου 1980

Ὁ Νομάρχης
ΑΘΑΝΑΣΙΟΣ ΡΑΠΤΗΣ

Διόρθωση ἀσυμφωνίας ἐπὶ τῶν ΟΤ 172, 171, 170, 169, 164.
τοῦ σχεδίου πόλεως Γρεβενῶν τῆς ὁδοῦ 13ης Ὀκτωβρίου
κλίμαξ 1:500

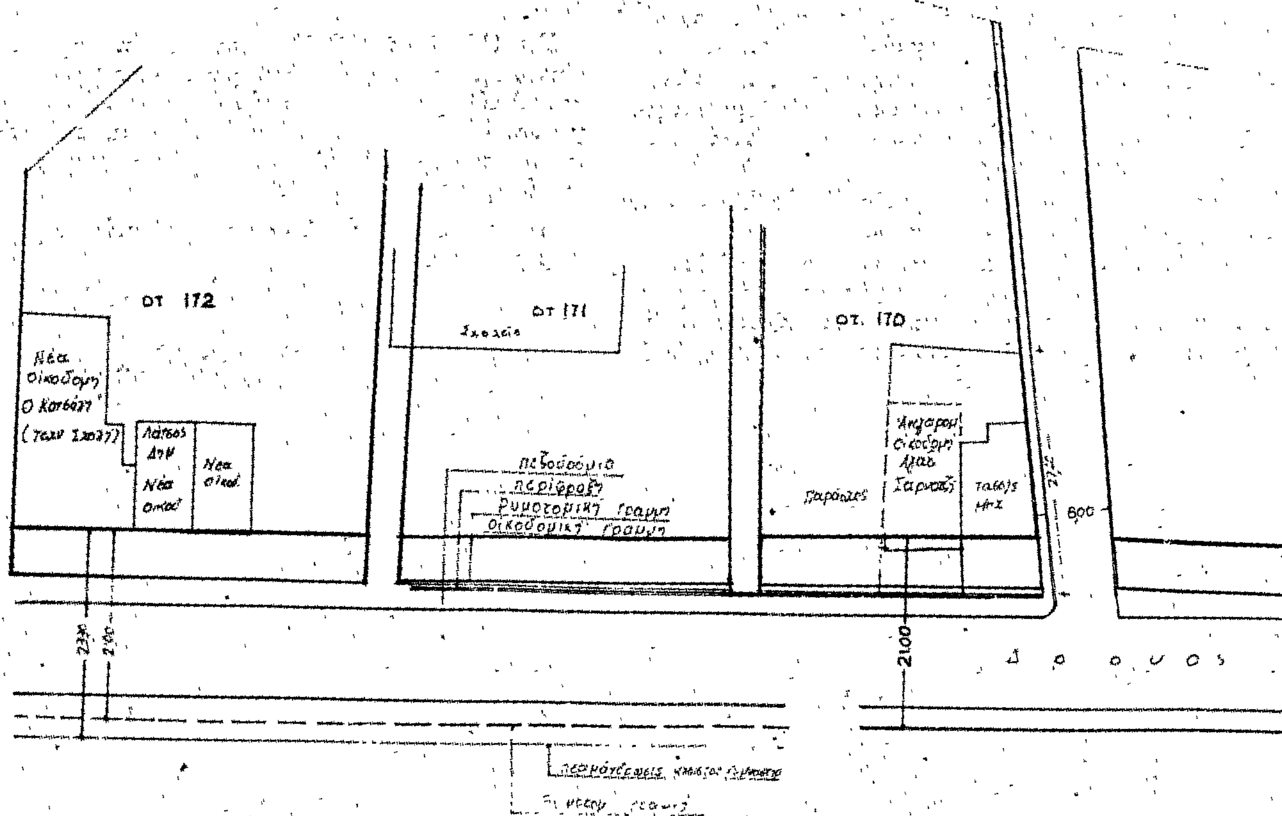

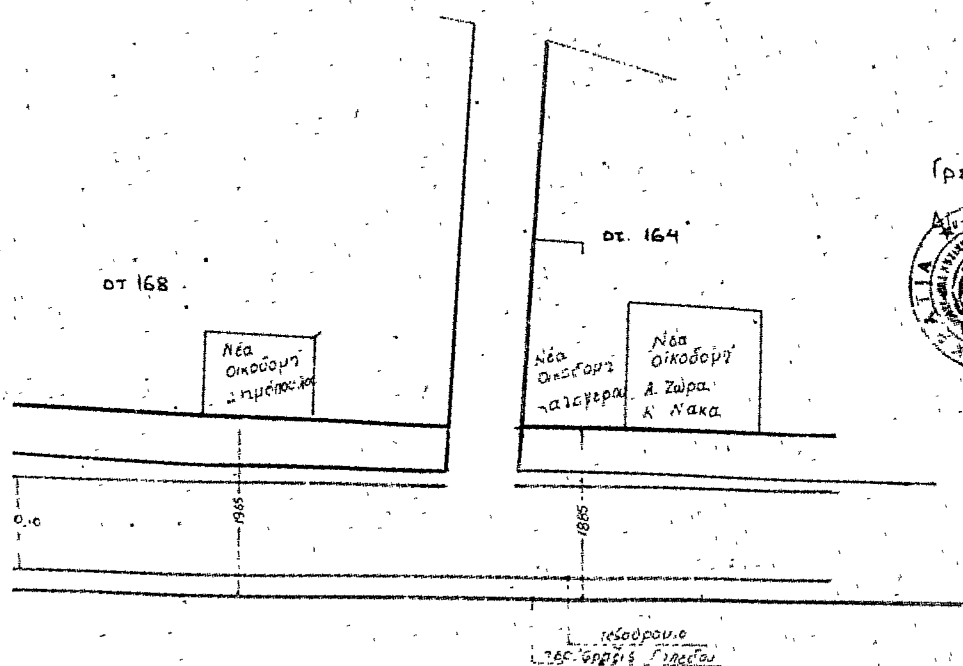

ΕΘΕΩΡΗΘΗ
Γρεβενά 29-1-1980
Ο



Μηχανικός

Ἀριθ. Π. 10565/78 (10)

Περὶ χαρακτηρισμοῦ ὁδοῦ ποὺ προϋπάρχει τοῦ 1923 ὡς διατηρητέας, στὴ Λάρισα.

Ο ΝΟΜΑΡΧΗΣ ΛΑΡΙΣΗΣ

Ἔχοντας ὑπόψη:

1. Τὸν Ν. 3200/1955 «περὶ διοικητικῆς ἀποκεντρώσεως» σὲ συνδυασμὸ μὲ τὸ Π.Δ. 532/1970 «περὶ συμπληρώσεως τῶν περὶ σχεδίων πόλεων διατάξεων περὶ διοικητικῆς ἀποκεντρώσεως».
2. Τὸ 712/1970 Β.Δ. «περὶ καθορισμοῦ τῶν τηρουμένων ὑπὲρ τοῦ Ὑπουργοῦ καὶ τῶν Περ. Ἀρχῶν διανομαρχιακοῦ ἐπιπέδου ἁρμοδιοτήτων κλπ.», ὅπως ἔχει τροποποιηθεῖ καὶ συμπληρωθεῖ μὲ τὰ 677/1971 καὶ 198/1972 Β.Δ.
3. Τὸ Ν.Δ. 690/1948 «περὶ συμπληρώσεως τῶν περὶ σχεδίων πόλεων διατάξεων», ἄρθρ. 3 παρ. 4.
4. Τὴν Ε. 20014/16.6.77 ἐγκ. 34 τοῦ Ὑπουργείου Δημ. Ἔργων Ὑπηρεσίας Οἰκισμοῦ.
5. Τὸ ἀπὸ 21.10.1947 Β.Δ/γμα «περὶ ἐγκρίσεως τοῦ ρυμοτομικοῦ σχεδίου πόλεως Λαρίσης».
6. Τὴν ἀπὸ 23.10.78 αἴτηση Χαρίκλ. Κανάκη, περὶ χαρακτηρισμοῦ τῆς προϋφισταμένης τοῦ 1923 4ης παρόδου τῆς ὁδοῦ Γεωργίου Α' ὡς διατηρητέας, ὅπως φαίνεται στὸ συνημμένο τοπ/κὸ διάγραμμα ποὺ ἔχει συνταχθεῖ ἀπὸ τὸν Πολ. Μηχ/κὸ Δρόσο Σαπουνᾶ.
7. Τὴν 139/30.11.79 γνωμοδότηση τοῦ Ν.Σ.Δ.Ε.Τμ. Ν. Λαρίσης, ἐπειδή, ὑπάρχουν οἰκόπεδα ἐπὶ τῶν ὁποίων ἔχουν ἀνεγερθεῖ νόμιμα οἰκοδομὲς βάσει ἀδειῶν καὶ ἐπικοινωνοῦν μὲ ἐγκεκριμένο κοινόχρηστο χῶρο μέσω τῆς παρόδου αὐτῆς καὶ ἐπὶ τῶν ὁποίων ἔχουν ἀφεθεῖ ἀνοίγματα πρὸς τὴν πάροδο αὐτή, ἡ ὁποία προϋπάρχει τοῦ ἔτους 1923, ὅπως προκύπτει ἀπὸ τὸ 74683/16.8.26 πωλ. τοῦ Συμβ. Λαρίσης Εὐστ. Γεωργιάδου καὶ τῆς ὑπ' ἀρ. 20683/24.10.1979 ἔνορκης βεβαιώσεως, ἀποφασίζουμε:

Χαρακτηρίζουμε τὴν πάροδο τῆς ὁδοῦ Γεωργίου Α' στὴ Λάρισα ποὺ προϋπάρχει τοῦ 1923, ὅπως φαίνεται στὸ συνημμένο σχεδιάγραμμα, ὡς διατηρητέα.

Λάρισα, 12 Ἰανουαρίου 1980

Ὁ Νομάρχης
Γ. ΛΑΜΠΡΙΝΑΚΟΣ

ΑΠΟ ΤΟ ΕΘΝΙΚΟ ΤΥΠΟΓΡΑΦΕΙΟ